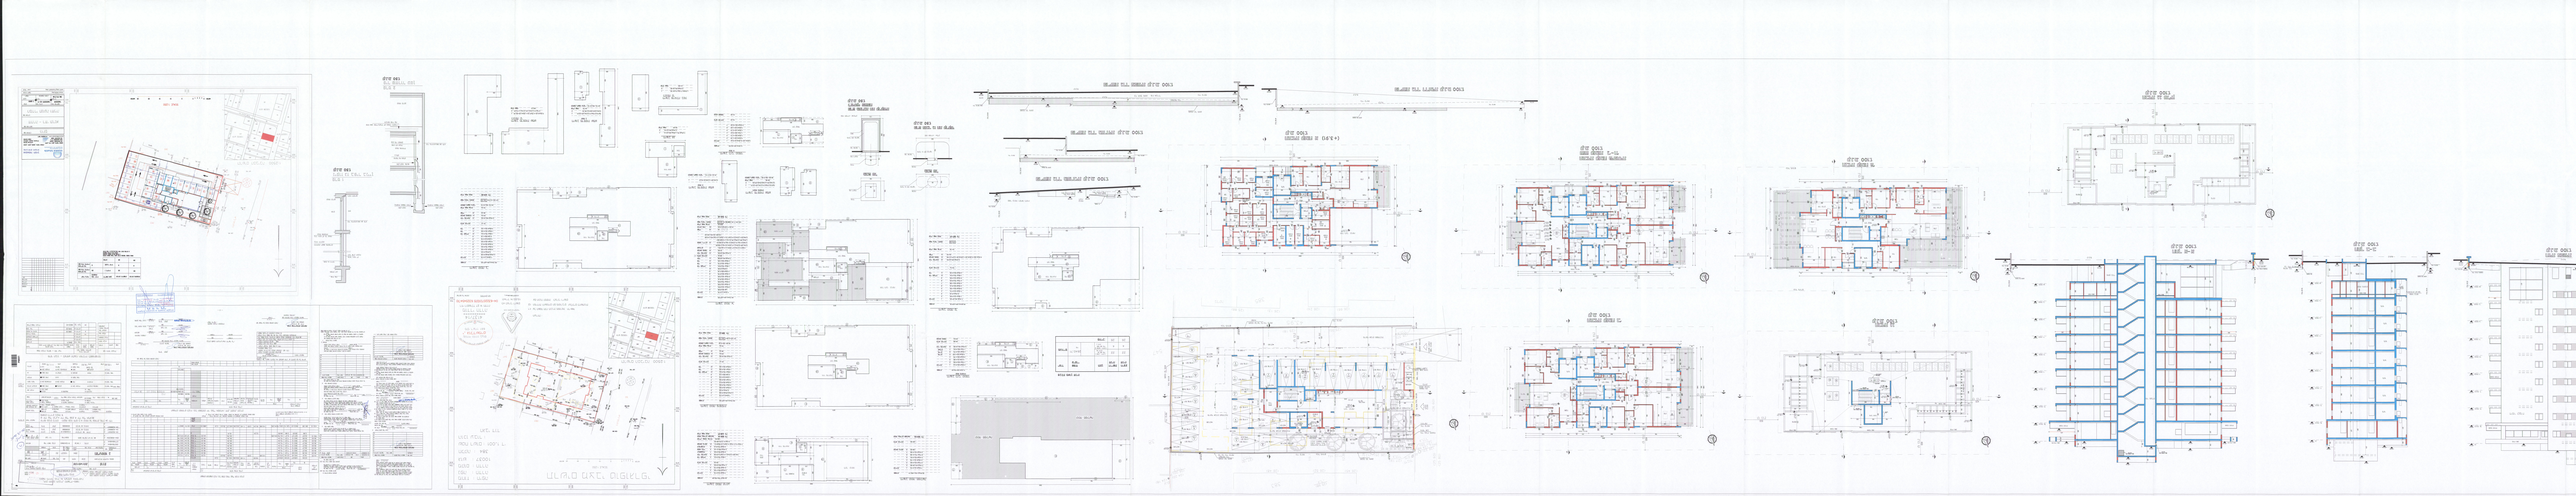

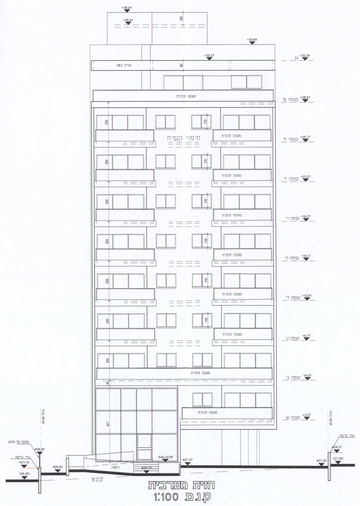
חיפוי הטרבזית
מעטפת בניין
מעטפת בניין
מעטפת בניין